


Schéma d'aménagement révisé

Plan du zonage de production
Annexe 6 - Carte 1

Légende

-  Limites municipales
-  Périmètre d'urbanisation
-  Fleuve Saint-Laurent
-  MRC limitrophes
-  MRC de L'Île-d'Orléans
-  Zone de fortes contraintes
-  Zone de faible contraintes
-  Secteurs boisés

1:95 000

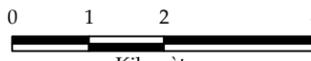


0 1 2 4
Kilomètres



Sources : MRC de L'Île-d'Orléans,
© Gouvernement du Québec
Projection cartographique: MTM Zone 7 NAD83

MODIFICATIONS	No	Règlement no	Adopté le	Entrée en vigueur le

Réalisation : Charles Tremblay, Aménagiste
Règlement numéro **2018-01**
Adopté par le
Conseil de la MRC
de L'Île-d'Orléans le **16 mai 2018**
En vigueur le **10 août 2018**

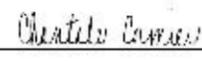
Chantale Cormier
Directrice générale


Harold Noël
Préfet





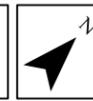
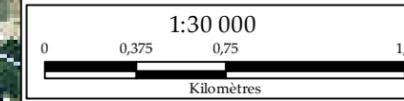
Schéma d'aménagement révisé

Image satellite 2013 de la municipalité de Saint-Pierre

Annexe 6- Carte 2-1

Légende

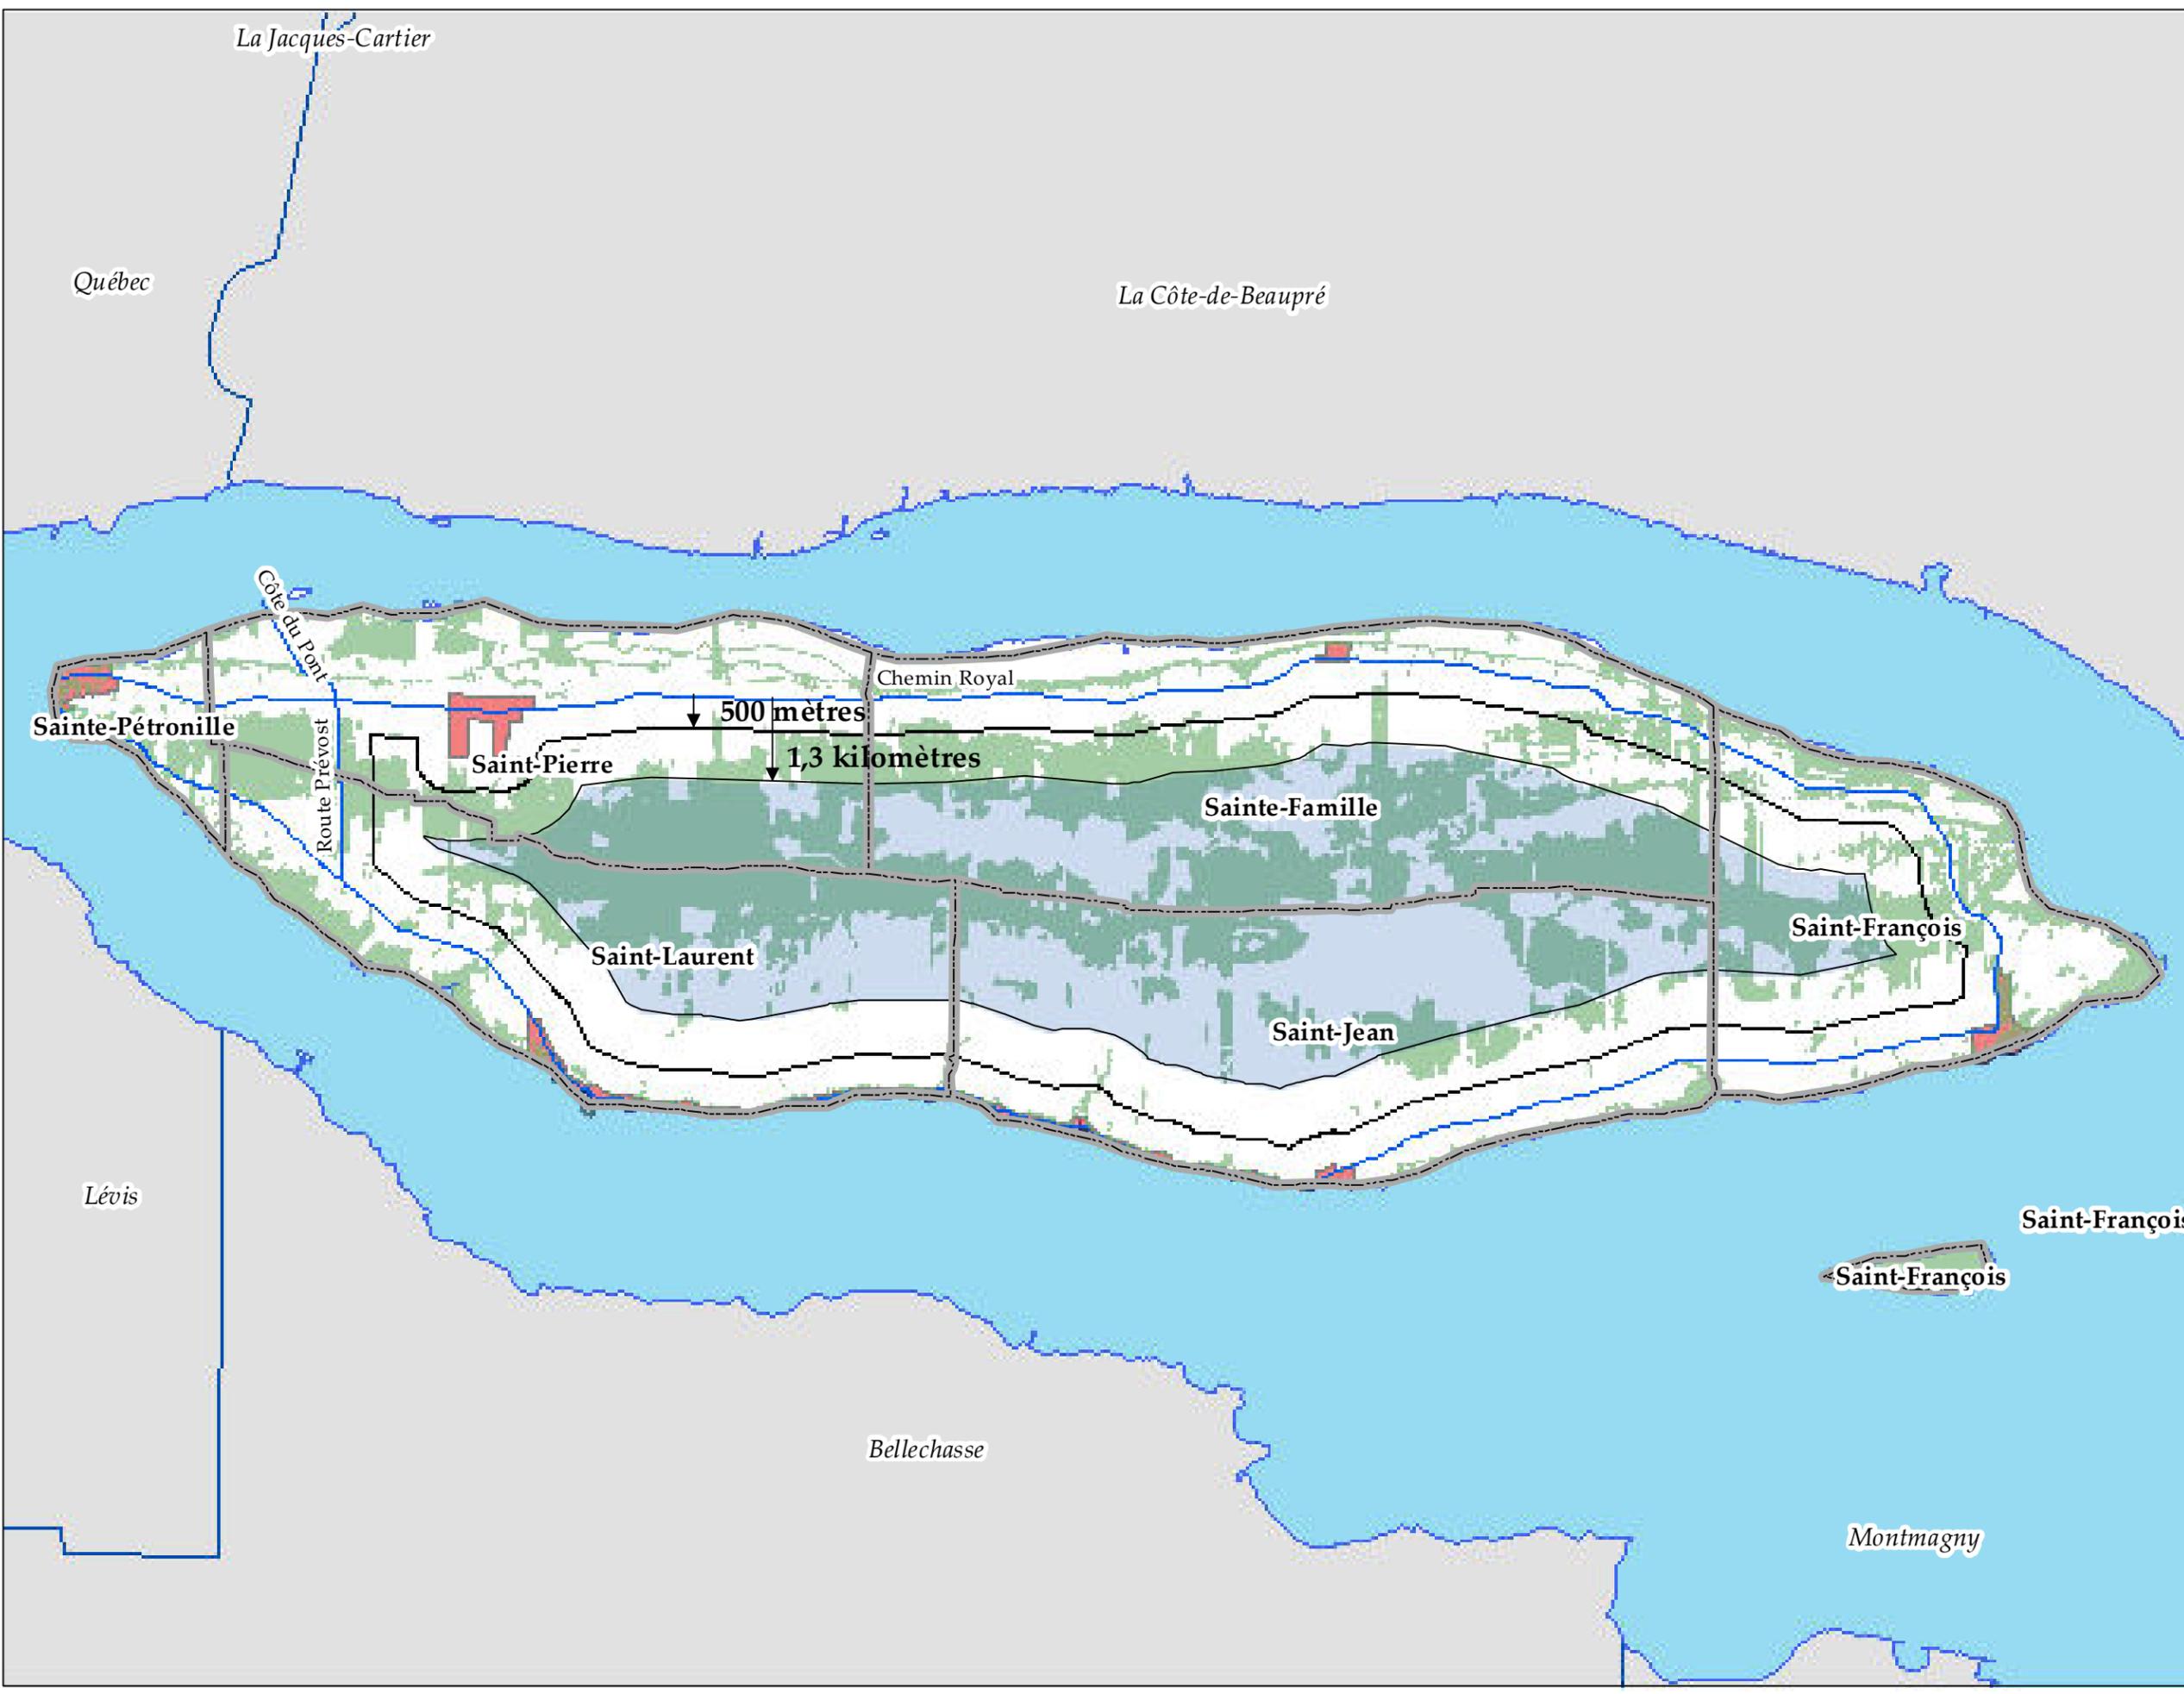-  Périmètre d'urbanisation
-  Limites municipales
-  Cours d'eau



Source : MRC de L'Île-d'Orléans,
Communauté métropolitaine de Québec (CMQ)
Projection cartographique: MTM Zone 7 NAD83

MODIFICATIONS	No	Règlement no	Adopté le	Entrée en vigueur le

Réalisation : Charles Tremblay, Aménagiste
Règlement numéro 2018-01

Adopté par le
Conseil de la MRC
de L'Île-d'Orléans le 16 mai 2018

En vigueur le 10 août 2018

Chantale Cormier
Chantale Cormier
Directrice générale

Harold Noël
Harold Noël
Préfet

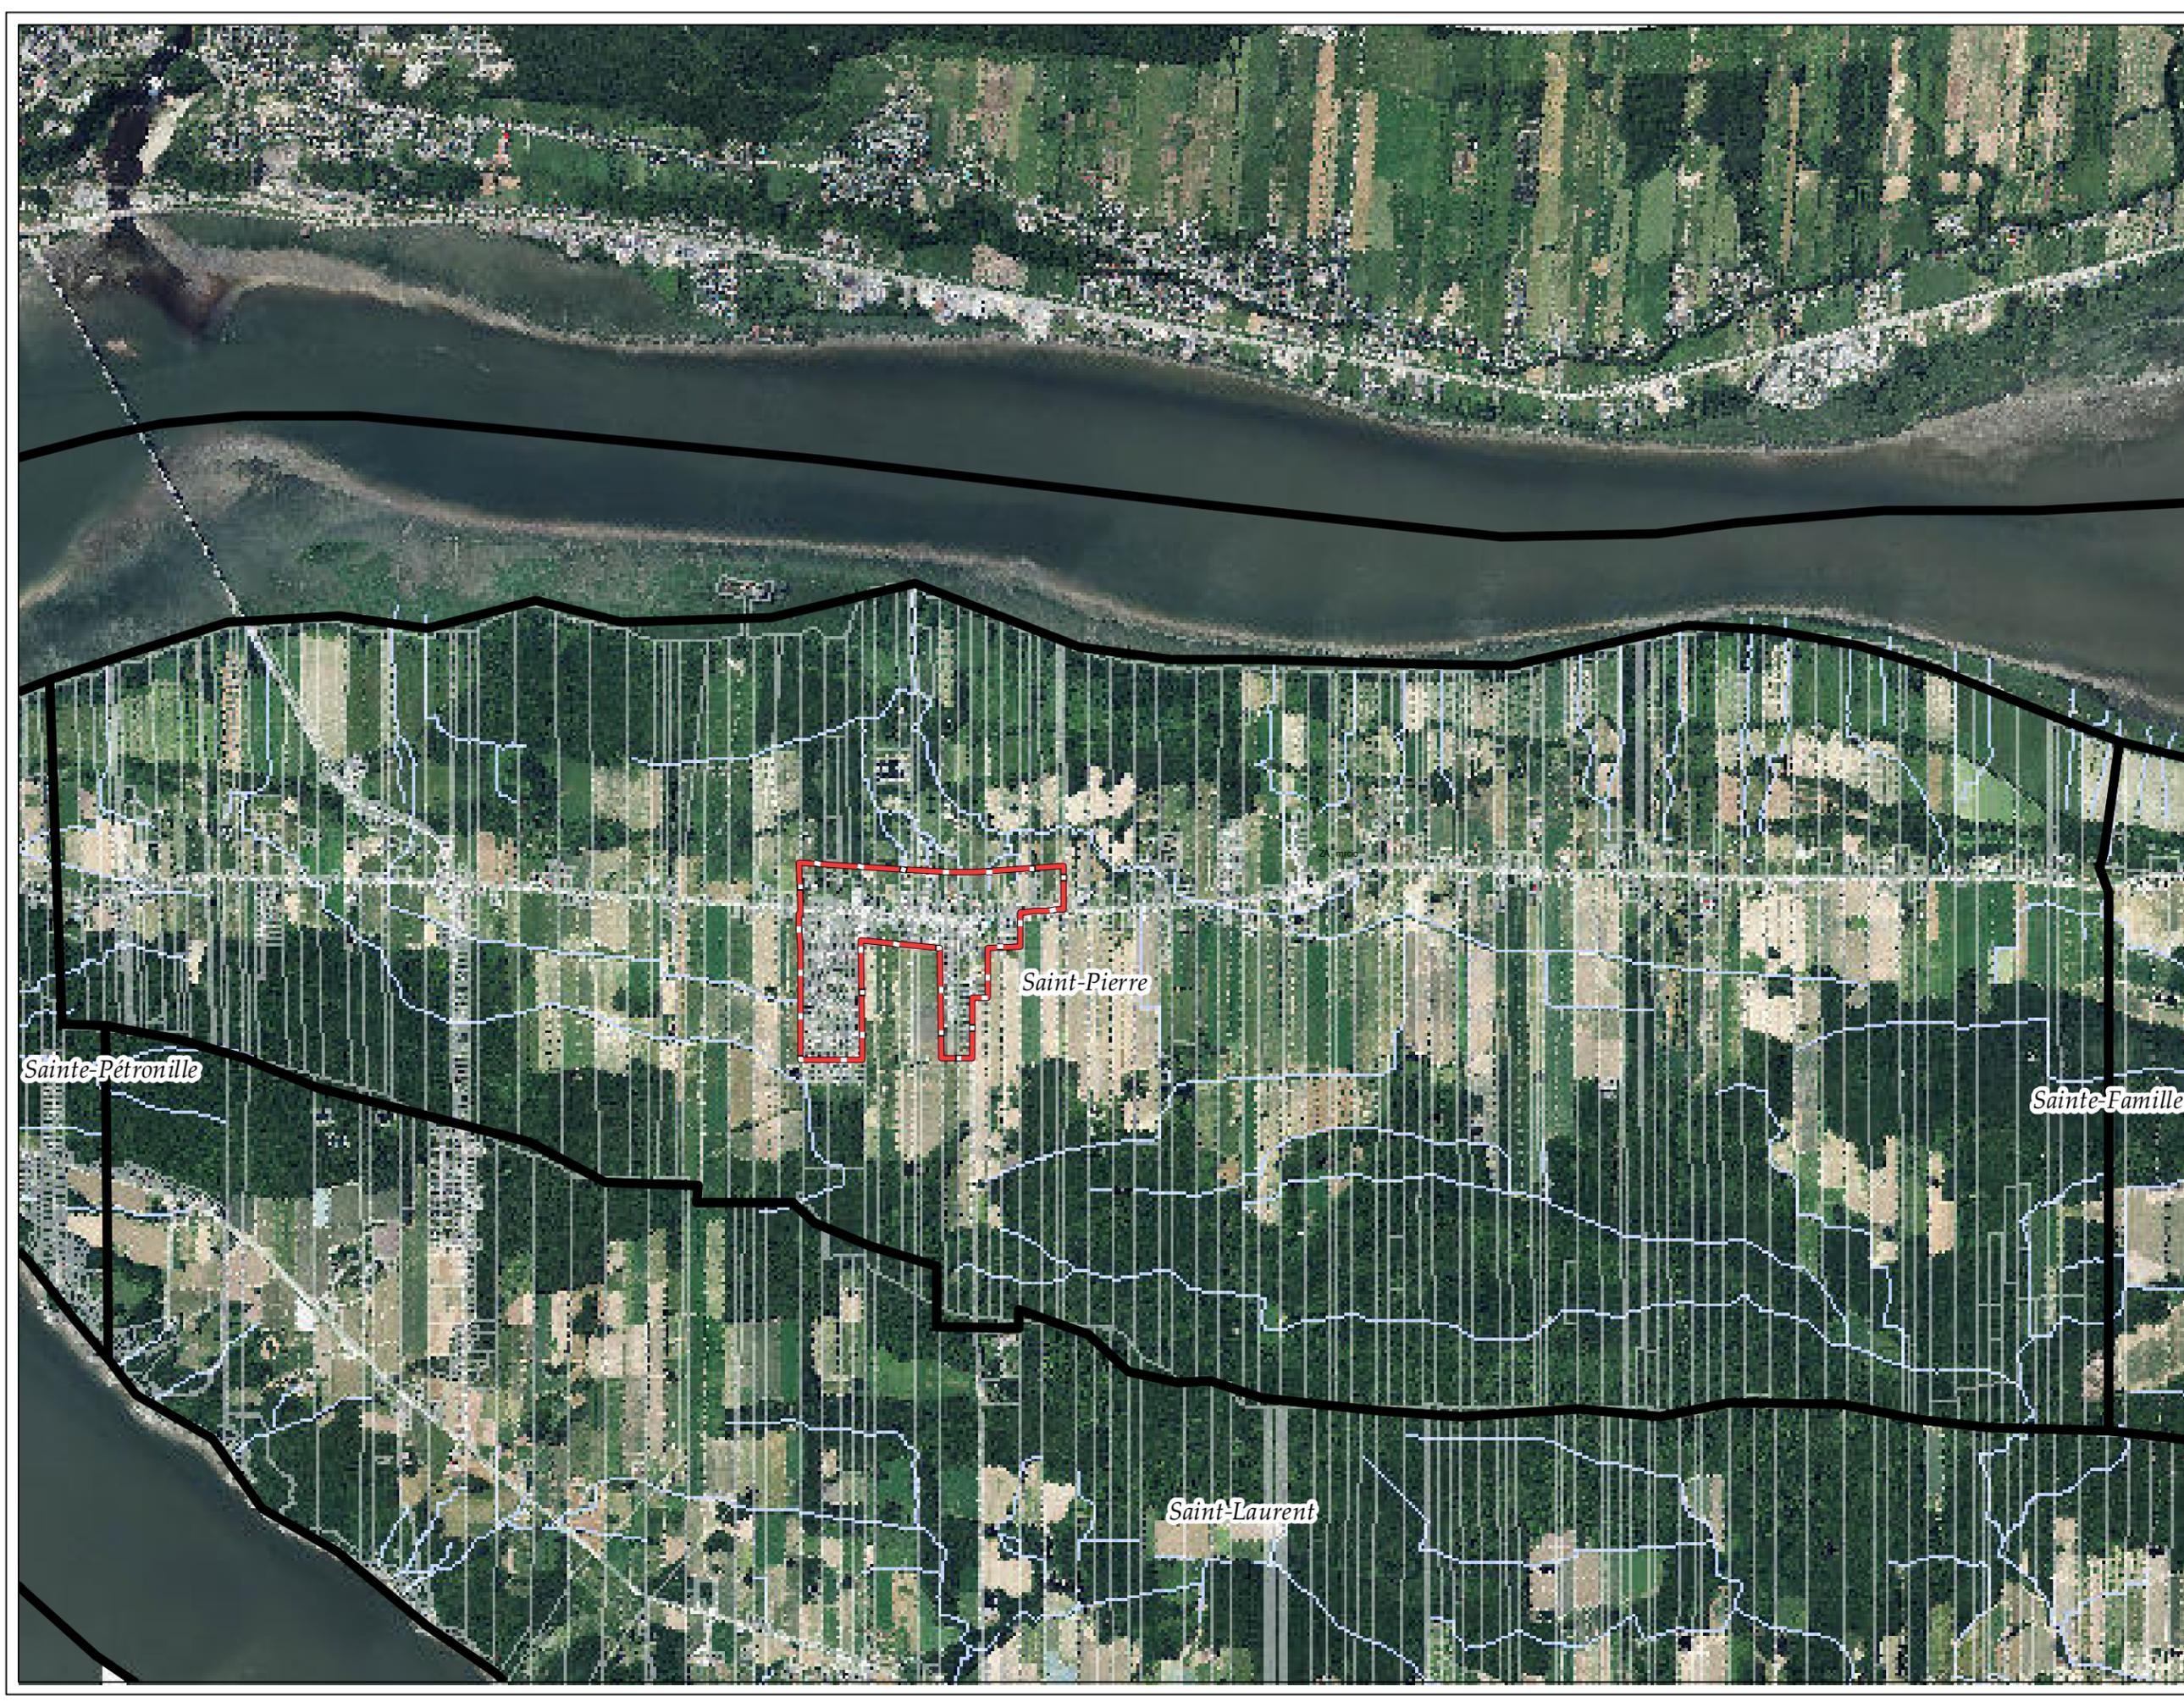



Schéma d'aménagement révisé

Image satellite 2013 de la municipalité de Sainte-Pétronille

Annexe 6 - Carte 2-2

Légende


-  Périmètre d'urbanisation
-  Limites municipales
-  Cours d'eau

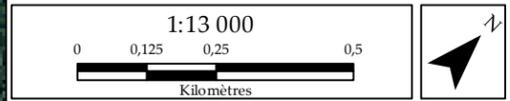

Source : MRC de L'Île-d'Orléans, Communauté métropolitaine de Québec (CMQ)
Projection cartographique: MTM Zone 7 NAD83

MODIFICATIONS	No	Règlement no	Adopté le	Entrée en vigueur le

Réalisation : Charles Tremblay, Aménagiste
Règlement numéro **2018-01**
Adopté par le Conseil de la MRC de L'Île-d'Orléans le **16 mai 2018**
En vigueur le **10 août 2018**

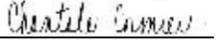
Chantale Cormier
Directrice générale

Harold Noël
Préfet



Schéma d'aménagement révisé


Image satellite 2013 de la municipalité de Saint-Laurent

Annexe 6 - Carte 2-3

Légende

-  Périimètre d'urbanisation
-  Limites municipales
-  Cours d'eau

1:32 500

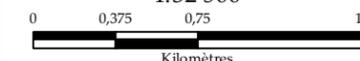

Source : MRC de L'Île-d'Orléans,
Communauté métropolitaine de Québec
Projection cartographique: MTM Zone 7 NAD83

MODIFICATIONS	No	Règlement no	Adopté le	Entrée en vigueur le

Réalisation : Charles Tremblay, Aménagiste

Règlement numéro 2018-01

Adopté par le
Conseil de la MRC
de L'Île-d'Orléans le 16 mai 2018

En vigueur le 10 août 2018

Chantale Cormier

Chantale Cormier
Directrice générale

Harold Noël

Harold Noël
Préfet




Schéma d'aménagement révisé

Image satellite 2013 de la
municipalité de Saint-Jean

Annexe 6 - Carte 2-4

Légende

-  Périmètre d'urbanisation
-  Limites municipales
-  Cours d'eau

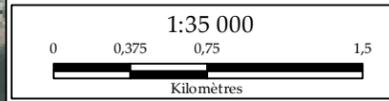


Source : MRC de L'Île-d'Orléans,
Communauté métropolitaine de Québec
Projection cartographique: MTM Zone 7 NAD83

MODIFICATIONS	No	Règlement no	Adopté le	Entrée en vigueur le

Réalisation : Charles Tremblay, Aménagiste
Règlement numéro **2018-01**

Adopté par le
Conseil de la MRC
de L'Île-d'Orléans le **16 mai 2018**

En vigueur le **10 août 2018**

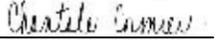
Chantale Cormier
Directrice générale


Harold Noël
Préfet




Schéma d'aménagement révisé


Image satellite 2013 de la municipalité de Saint-François

Annexe 6 - Carte 2-5

Légende

-  Périmètre d'urbanisation
-  Limites municipales
-  Cours d'eau

1:35 000

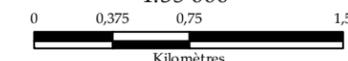

Source : MRC de L'Île-d'Orléans,
Communauté métropolitaine de Québec
Projection cartographique: MTM Zone 7 NAD83

MODIFICATIONS	No	Règlement no	Adopté le	Entrée en vigueur le

Réalisation : Charles Tremblay, Aménagiste
Règlement numéro **2018-01**

Adopté par le
Conseil de la MRC
de L'Île-d'Orléans le **16 mai 2018**

En vigueur le **10 août 2018**

Chantale Cormier
Chantale Cormier
Directrice générale

Harold Noël
Harold Noël
Préfet



Schéma d'aménagement révisé



Image satellite 2013 de la
municipalité de Sainte-Famille

Annexe 6 - Carte 2-6

Légende

-  Périmètre d'urbanisation
-  Limites municipales
-  Cours d'eau

1:37 500

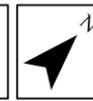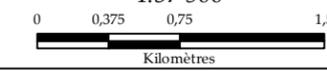


Source : MRC de L'Île-d'Orléans,
Communauté métropolitaine de Québec
Projection cartographique: MTM Zone 7 NAD83

MODIFICATIONS	No	Règlement no	Adopté le	Entrée en vigueur le

Réalisation : Charles Tremblay, Aménagiste
Règlement numéro 2018-01

Adopté par le
Conseil de la MRC
de L'Île-d'Orléans le 16 mai 2018

En vigueur le 10 août 2018

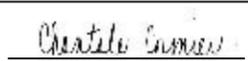
Chantale Cormier
Directrice générale


Harold Noël
Préfet



Saint-Pierre

Sainte-Famille

Saint-François

Saint-Laurent


Saint-Jean

Schéma d'aménagement révisé

Les friches forestières de 1990 de la MRC
Annexe 6 - Carte 3

Légende

-  Limites municipales
-  MRC limitrophes
-  Milieux humides
-  Friches forestières de 1990
-  Conservation

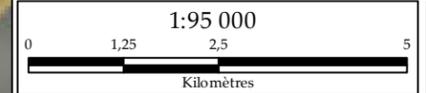

Sources : MRC de L'Île-d'Orléans, Communauté métropolitaine de Québec et © Gouvernement du Québec
Projection cartographique: MTM Zone 7 NAD83

MODIFICATIONS	No	Règlement no	Adopté le	Entrée en vigueur le

Réalisation : Charles Tremblay, Aménagiste
Règlement numéro **2018-01**
Adopté par le
Conseil de la MRC
de L'Île-d'Orléans le **16 mai 2018**
En vigueur le **10 août 2018**

Chantale Cormier
Chantale Cormier
Directrice générale

Harold Noël
Harold Noël
Préfet




Schéma d'aménagement révisé

Les friches forestières de 1990 de Saint-Pierre

Annexe 6 - Carte 3-1

Légende

-  Limites municipales
-  MRC limitrophes
-  Milieux humides
-  Conservation
-  Friches forestières de 1990

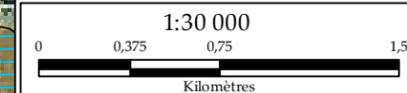

Sources : MRC de L'Île-d'Orléans, Communauté métropolitaine de Québec et © Gouvernement du Québec
Projection cartographique : MTM Zone 7 NAD83

MODIFICATIONS	No	Règlement no	Adopté le	Entrée en vigueur le

Réalisation : Charles Tremblay, Aménagiste

Règlement numéro **2018-01**

Adopté par le
Conseil de la MRC
de L'Île-d'Orléans le **16 mai 2018**

En vigueur le **10 août 2018**

Chantale Cormier

Chantale Cormier
Directrice générale

Harold Noël

Harold Noël
Préfet

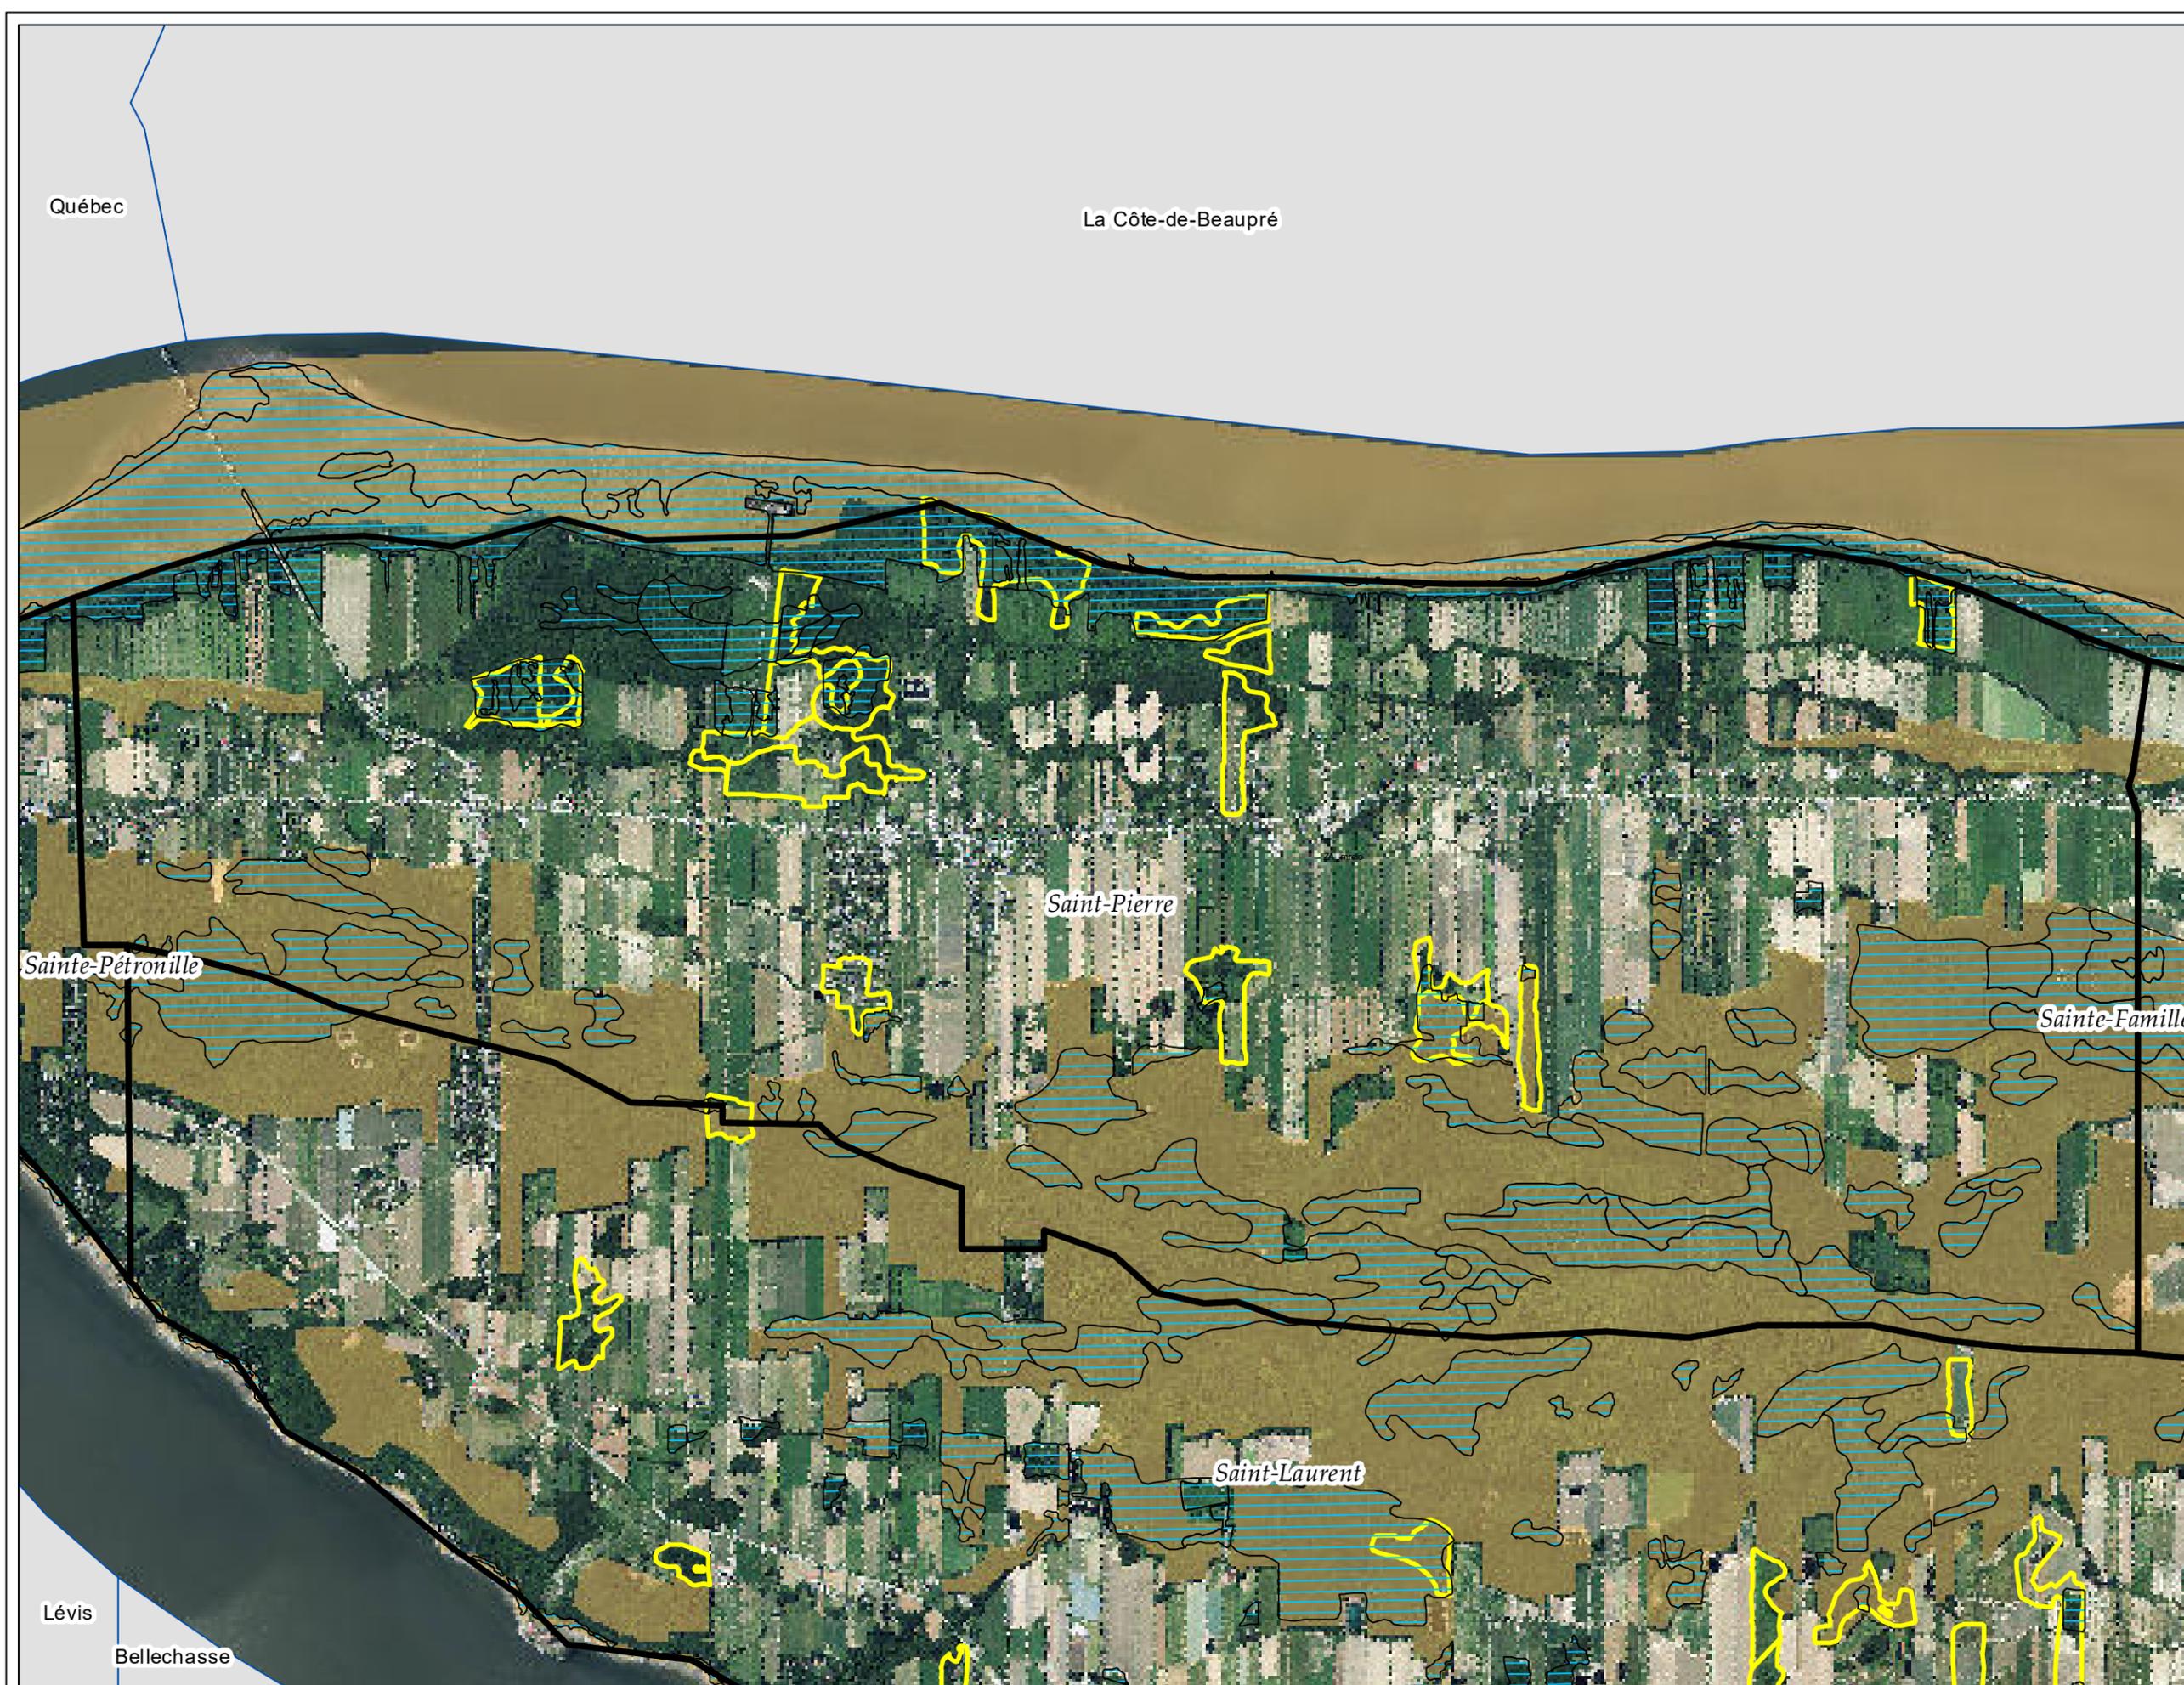




Schéma d'aménagement révisé

Les friches forestières de 1990 de Sainte-Pétronille

Annexe 6 - Carte 3-2

Légende


-  Limites municipales
-  MRC limitrophes
-  Milieux humides
-  Conservation
-  Friches forestières de 1990

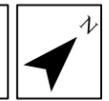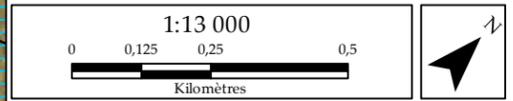

Sources : MRC de L'Île-d'Orléans, Communauté métropolitaine de Québec et © Gouvernement du Québec
Projection cartographique: MTM Zone 7 NAD83

MODIFICATIONS	No	Règlement no	Adopté le	Entrée en vigueur le

Réalisation : Charles Tremblay, Aménagiste
Règlement numéro **2018-01**
Adopté par le
Conseil de la MRC
de L'Île-d'Orléans le **16 mai 2018**
En vigueur le **10 août 2018**

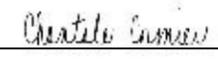
Chantale Cormier
Directrice générale

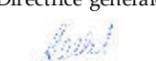

Harold Noël
Préfet




Schéma d'aménagement révisé

Les friches forestières de 1990 de Saint-Laurent

Annexe 6 - Carte 3-3

Légende

-  Limites municipales
-  MRC limitrophes
-  Milieux humides
-  Conservation
-  Friches forestières de 1990

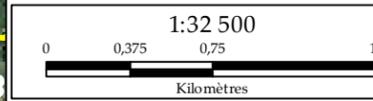

Sources : MRC de L'Île-d'Orléans, Communauté métropolitaine de Québec et © Gouvernement du Québec
Projection cartographique: MTM Zone 7 NAD83

MODIFICATIONS	No	Règlement no	Adopté le	Entrée en vigueur le

Réalisation : Charles Tremblay, Aménagiste
Règlement numéro 2018-01

Adopté par le
Conseil de la MRC
de L'Île-d'Orléans le 16 mai 2018

En vigueur le 10 août 2018

Chantale Cormier

Chantale Cormier
Directrice générale

Harold Noël

Harold Noël
Préfet

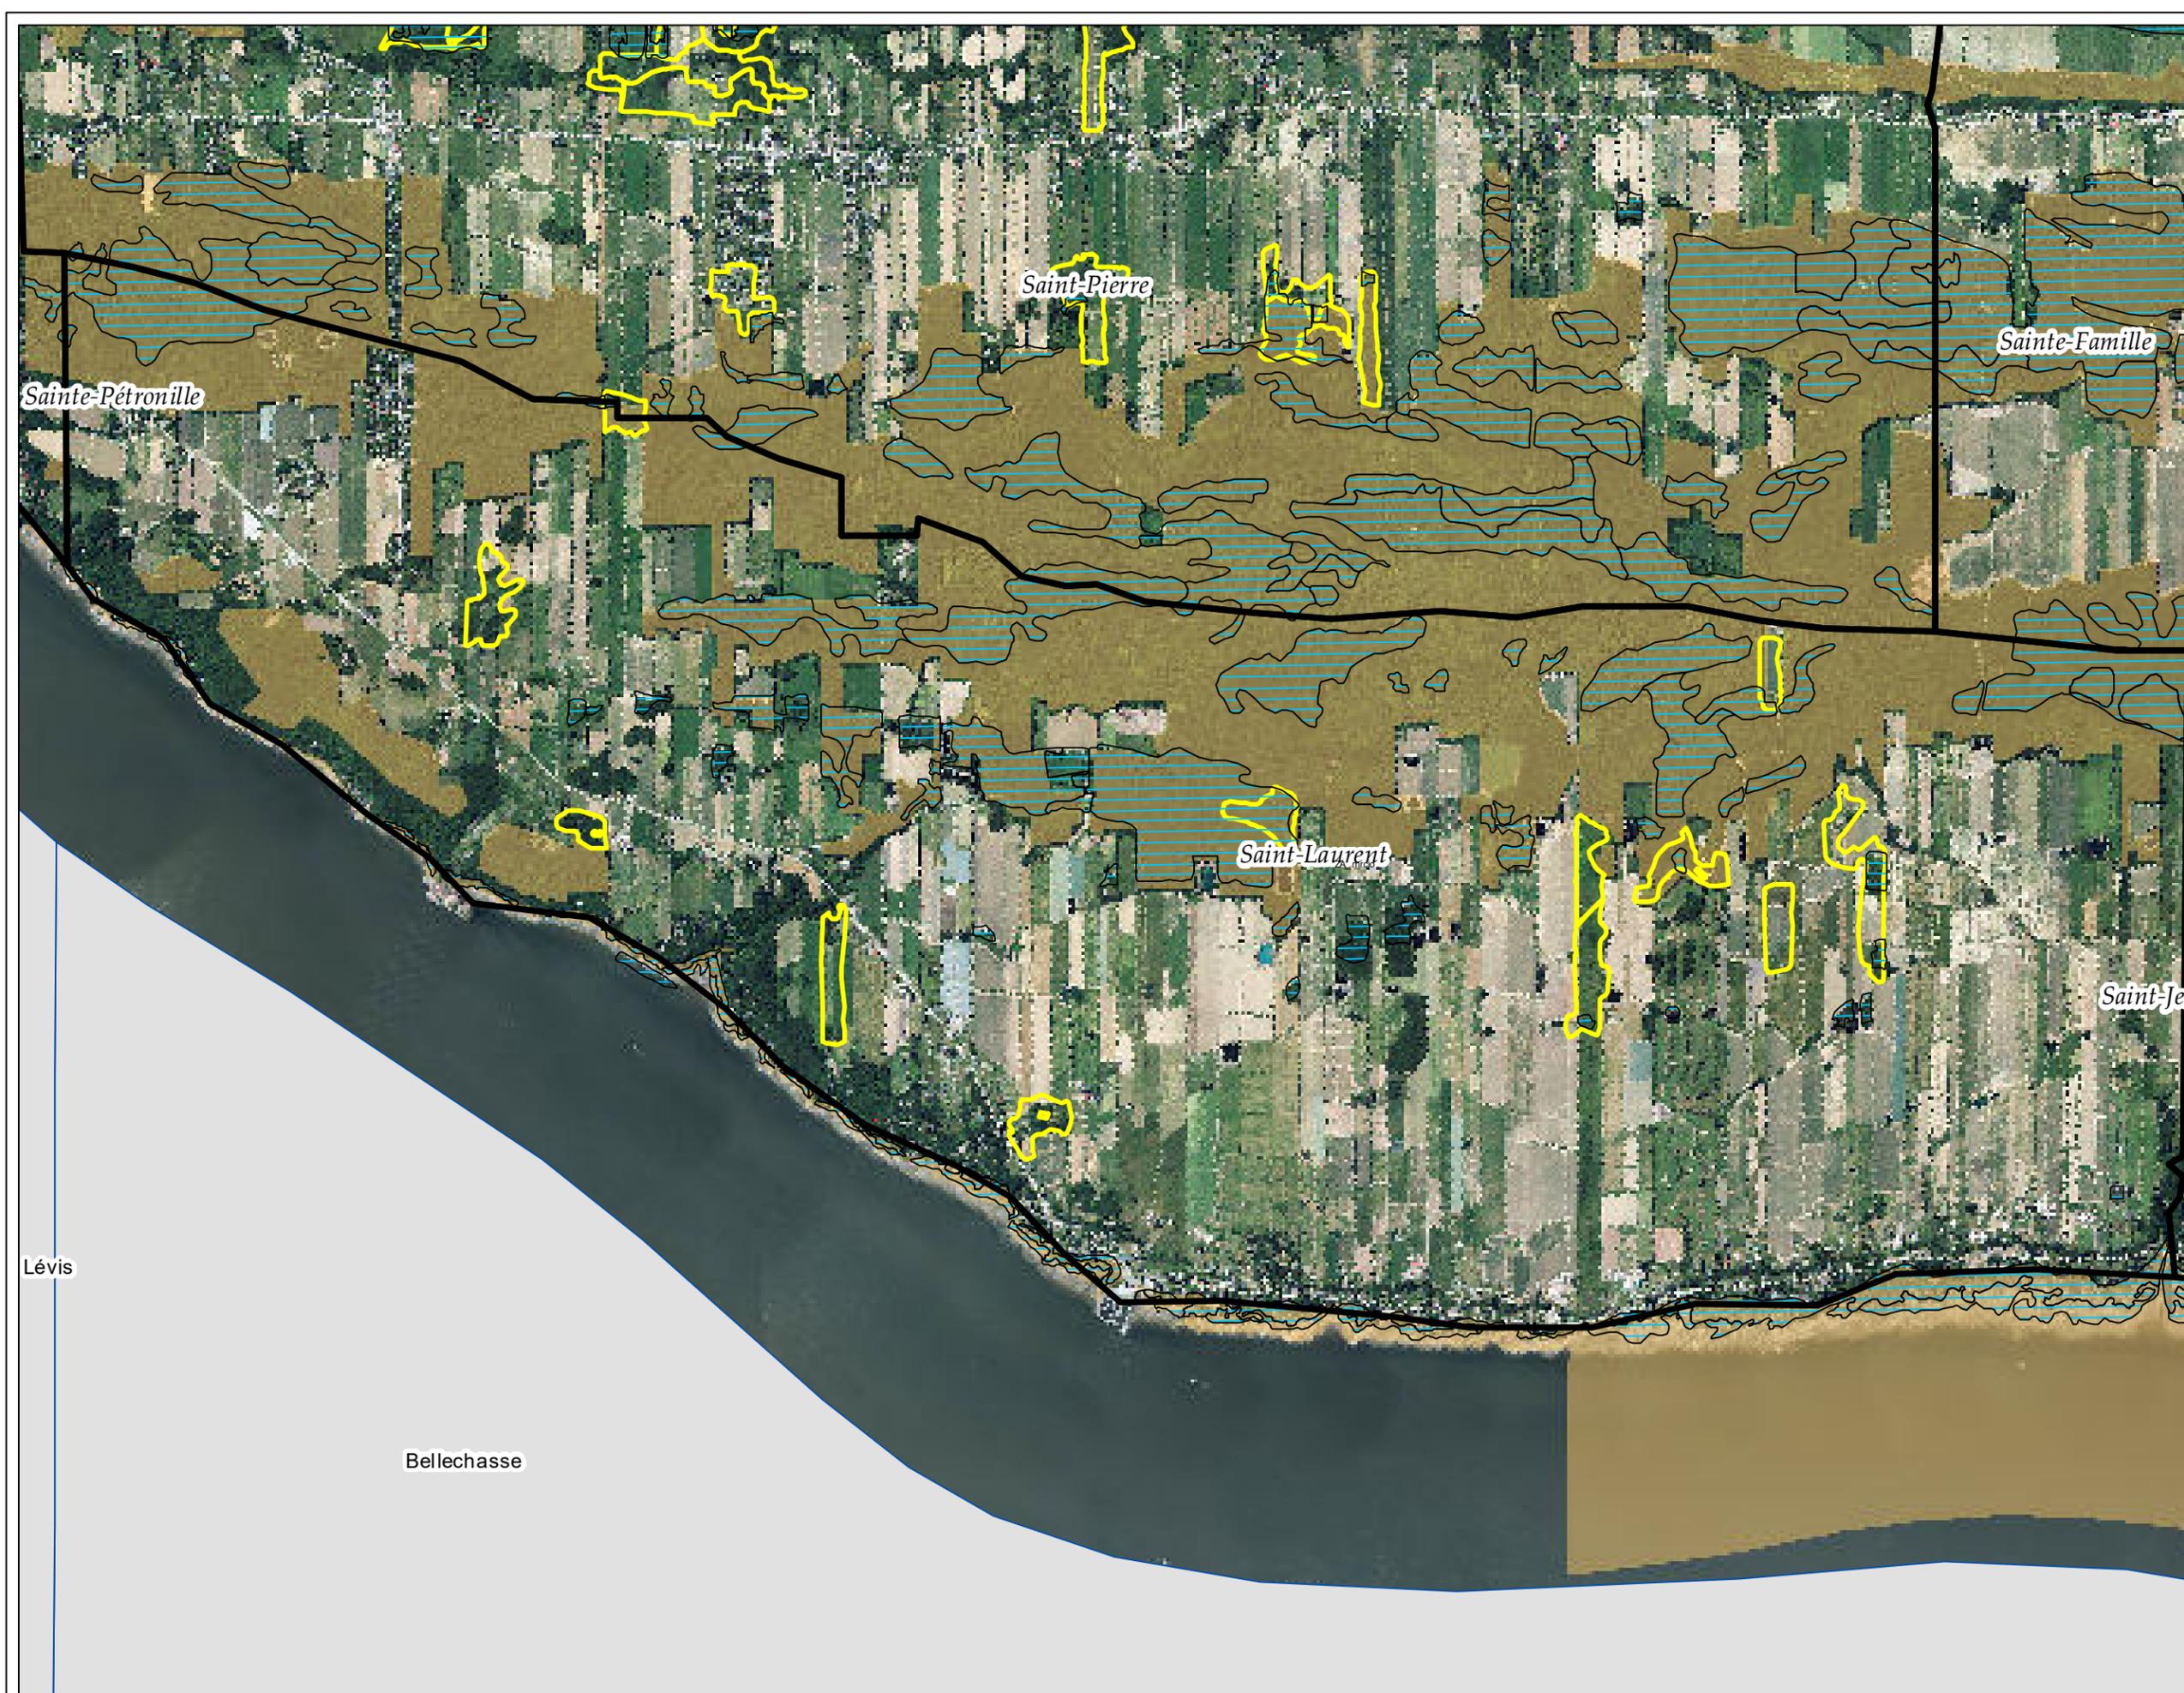



Schéma d'aménagement
révisé

Les friches forestières
de 1990 de Saint-Jean

Annexe 6 - Carte 3-4

Légende

-  Limites municipales
-  MRC limitrophes
-  Milieux humides
-  Conservation
-  Friches forestières de 1990

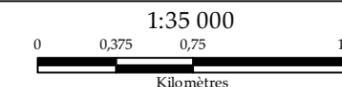

Sources : MRC de L'Île-d'Orléans, Communauté
métropolitaine de Québec et © Gouvernement du Québec
Projection cartographique: MTM Zone 7 NAD83

MODIFICATIONS	No	Règlement no	Adopté le	Entrée en vigueur le

Réalisation : Charles Tremblay, Aménagiste
Règlement numéro 2018-01

Adopté par le
Conseil de la MRC
de L'Île-d'Orléans le 16 mai 2018

En vigueur le 10 août 2018

Chantale Cormier
Chantale Cormier
Directrice générale

Harold Noël

Harold Noël
Préfet



Schéma d'aménagement révisé

Les friches forestières de 1990 de Saint-François

Annexe 6 - Carte 3-5

La Côte-de-Beaupré

Légende

-  Limites municipales
-  MRC limitrophes
-  Milieux humides
-  Conservation
-  Friches forestières de 1990

1:25 000



Sources : MRC de L'Île-d'Orléans, Communauté métropolitaine de Québec et © Gouvernement du Québec
Projection cartographique: MTM Zone 7 NAD83

MODIFICATIONS	No	Règlement no	Adopté le	Entrée en vigueur le

Réalisation : Charles Tremblay, Aménagiste

Règlement numéro **2018-01**

Adopté par le
Conseil de la MRC
de L'Île-d'Orléans le **16 mai 2018**

En vigueur le **10 août 2018**

Chantale Cormier
Chantale Cormier
Directrice générale

Harold Noël

Harold Noël
Préfet



Schéma d'aménagement révisé

Les friches forestières de 1990 de Sainte-Famille

Annexe 6 - Carte 3-6

Légende

-  Limites municipales
-  MRC limitrophes
-  Milieux humides
-  Conservation
-  Friches forestières de 1990



Sources : MRC de L'Île-d'Orléans, Communauté métropolitaine de Québec et © Gouvernement du Québec
Projection cartographique : MTM Zone 7 NAD83

MODIFICATIONS	No	Règlement no	Adopté le	Entrée en vigueur le

Réalisation : Charles Tremblay, Aménagiste

Règlement numéro 2018-01

Adopté par le
Conseil de la MRC
de L'Île-d'Orléans le 16 mai 2018

En vigueur le 10 août 2018

Chantale Cormier
Chantale Cormier
Directrice générale

Harold Noël
Harold Noël
Préfet

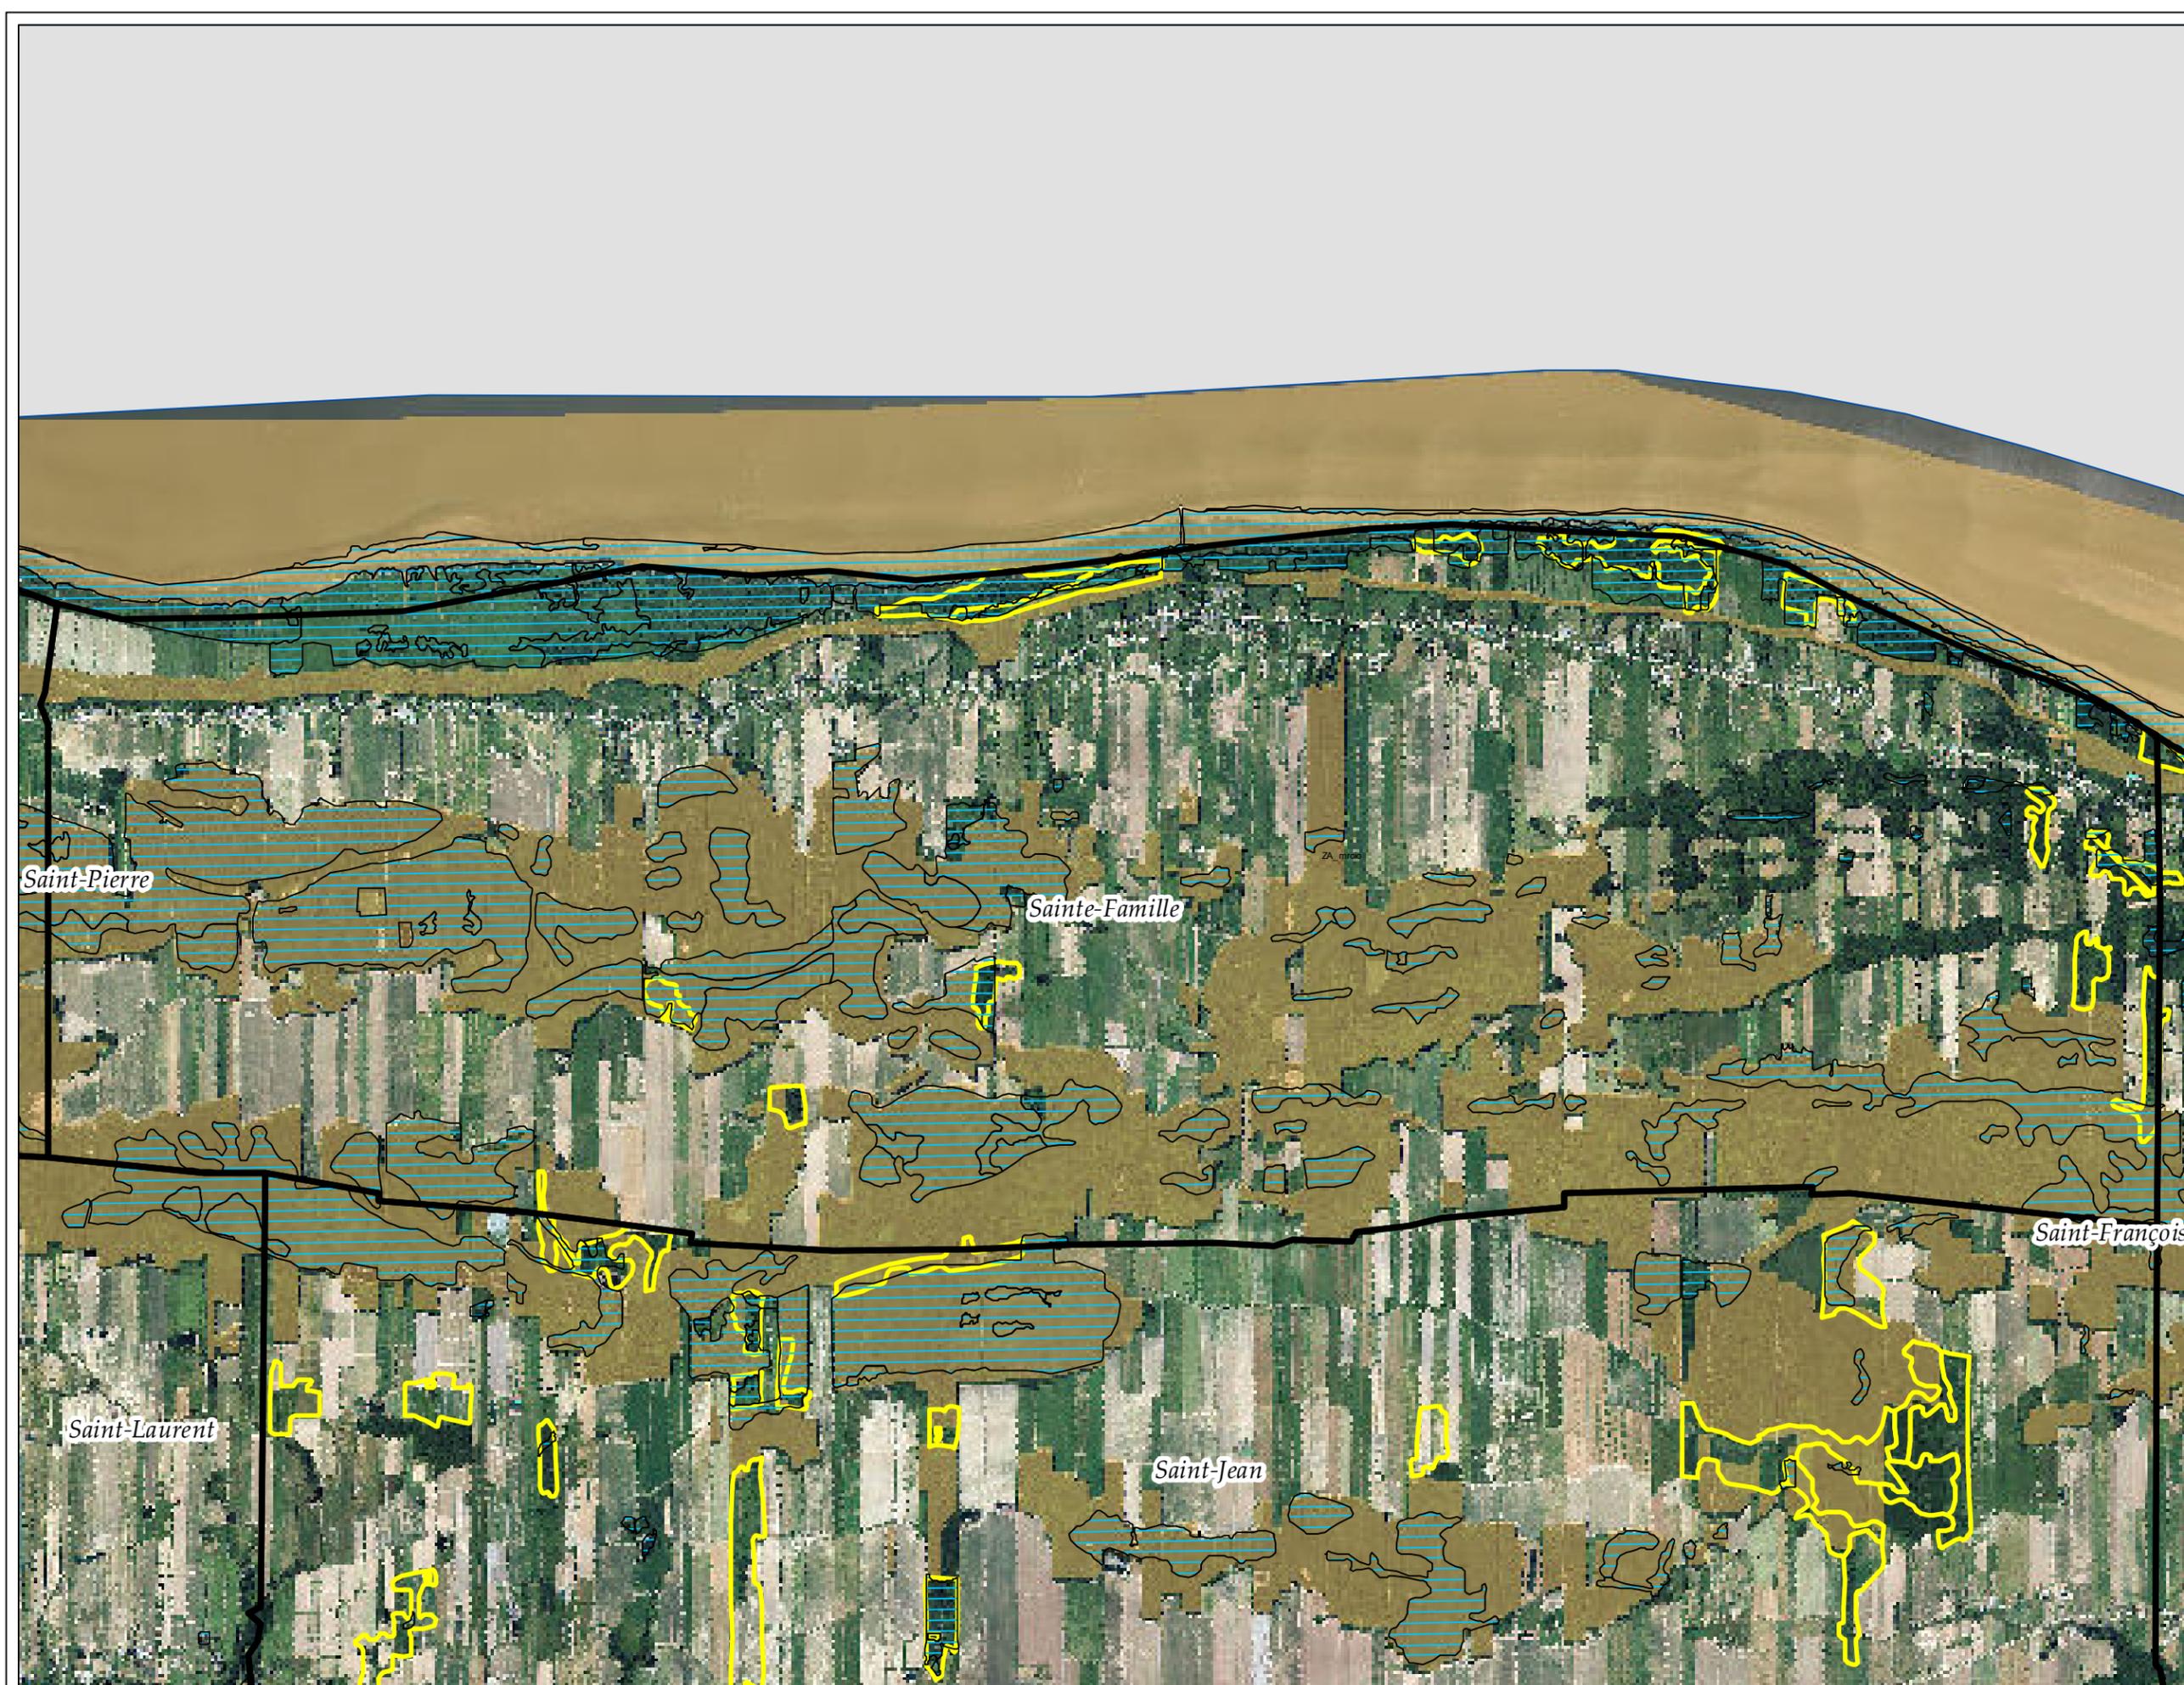
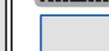



Schéma d'aménagement révisé

Les aires autorisées pour petites éoliennes

Annexe 6 - Carte 4

Légende

-  Limites municipales
-  MRC limitrophes
-  MRC de l'Île d'Orléans
-  Aires autorisées

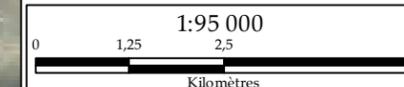

Sources : MRC de L'Île-d'Orléans,
© Gouvernement du Québec
Projection cartographique: MTM Zone 7 NAD83

MODIFICATIONS	No	Règlement no	Adopté le	Entrée en vigueur le

Réalisation : Charles Tremblay, Aménagiste
Règlement numéro **2018-01**

Adopté par le
Conseil de la MRC
de L'Île-d'Orléans le **16 mai 2018**

En vigueur le **10 août 2018**

Chantale Cormier
Chantale Cormier
Directrice générale

Harold Noël
Harold Noël
Préfet

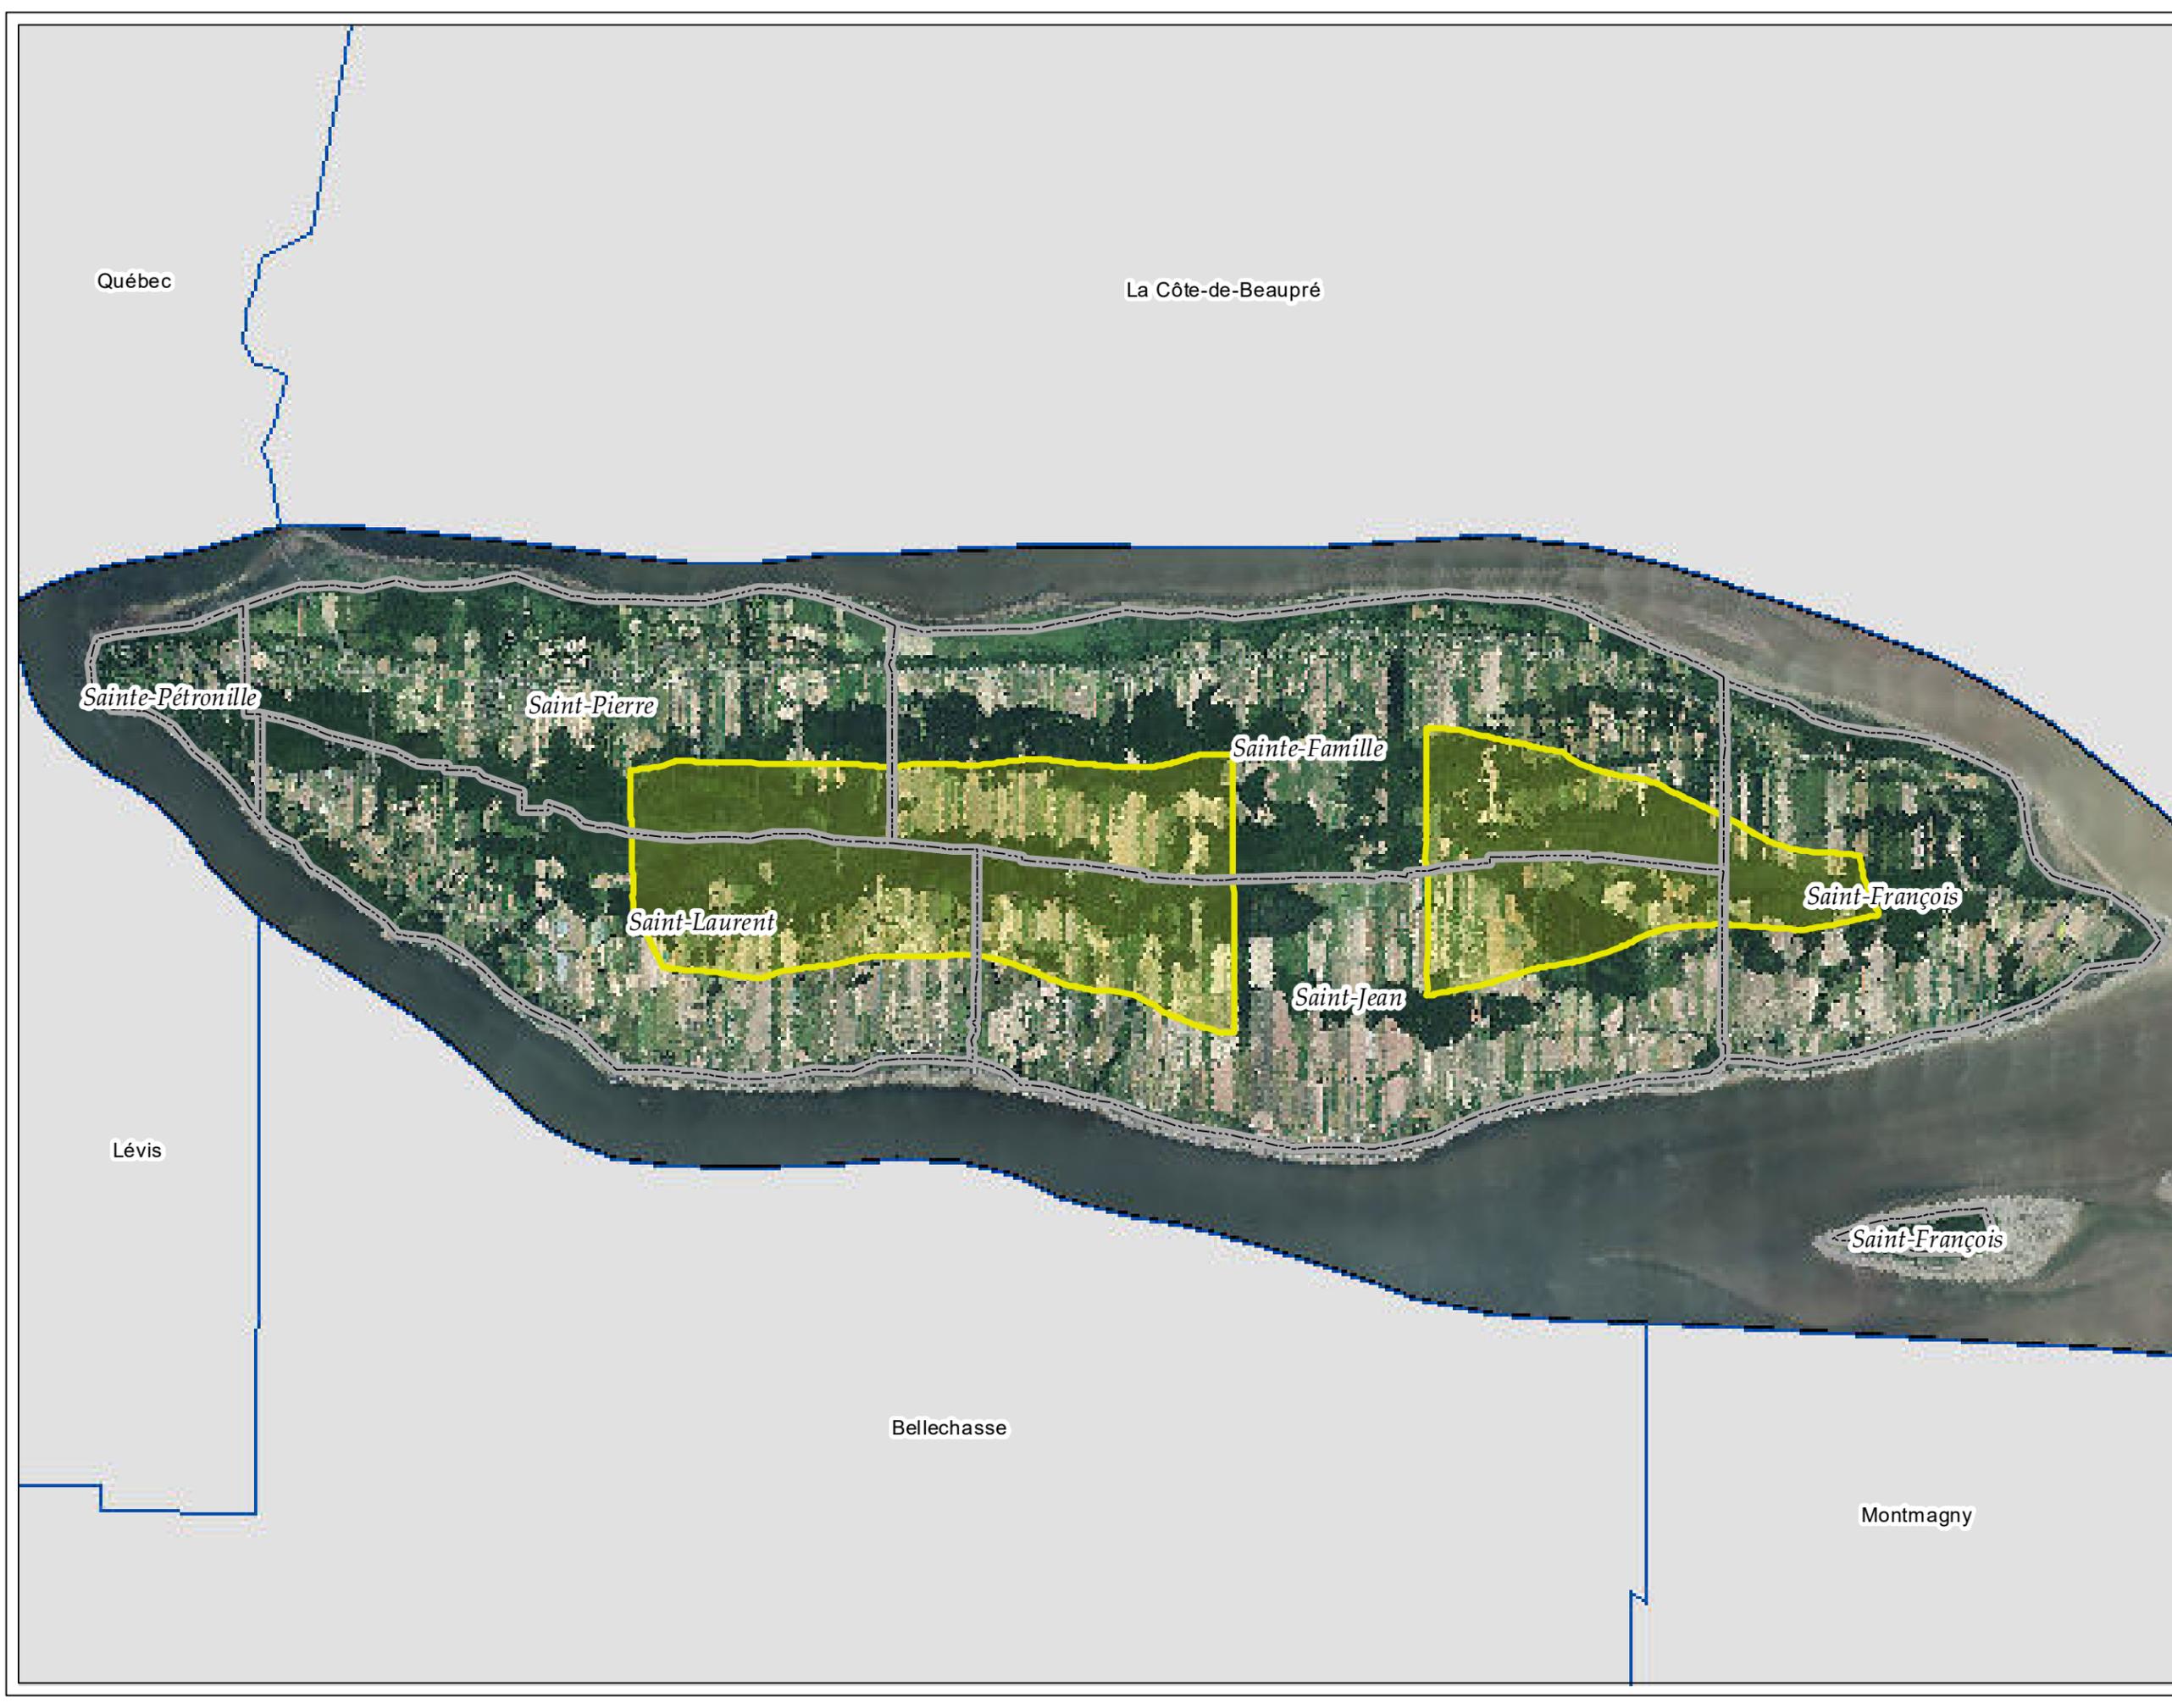



Schéma d'aménagement révisé

Les routes à forte valeur paysagère de la MRC

Annexe 6 - Carte 5

Légende


-  Limites municipales
-  MRC de l'Île d'Orléans
-  MRC limitrophes
-  Chemin Royal
-  Chemin du Bout-de-l'Île
-  Route Prévost
-  Route des Prêtres
-  Route du Mitan

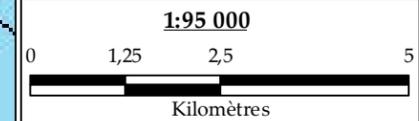

Sources : MRC de L'Île-d'Orléans,
© Gouvernement du Québec
Projection cartographique: MTM Zone 7 NAD83

MODIFICATIONS	No	Règlement no	Adopté le	Entrée en vigueur le

Réalisation : Charles Tremblay, Aménagiste
Règlement numéro **2018-01**
Adopté par le
Conseil de la MRC
de L'Île-d'Orléans le **16 mai 2018**
En vigueur le **10 août 2018**

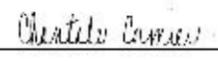
Chantale Cormier
Directrice générale


Harold Noël
Préfet